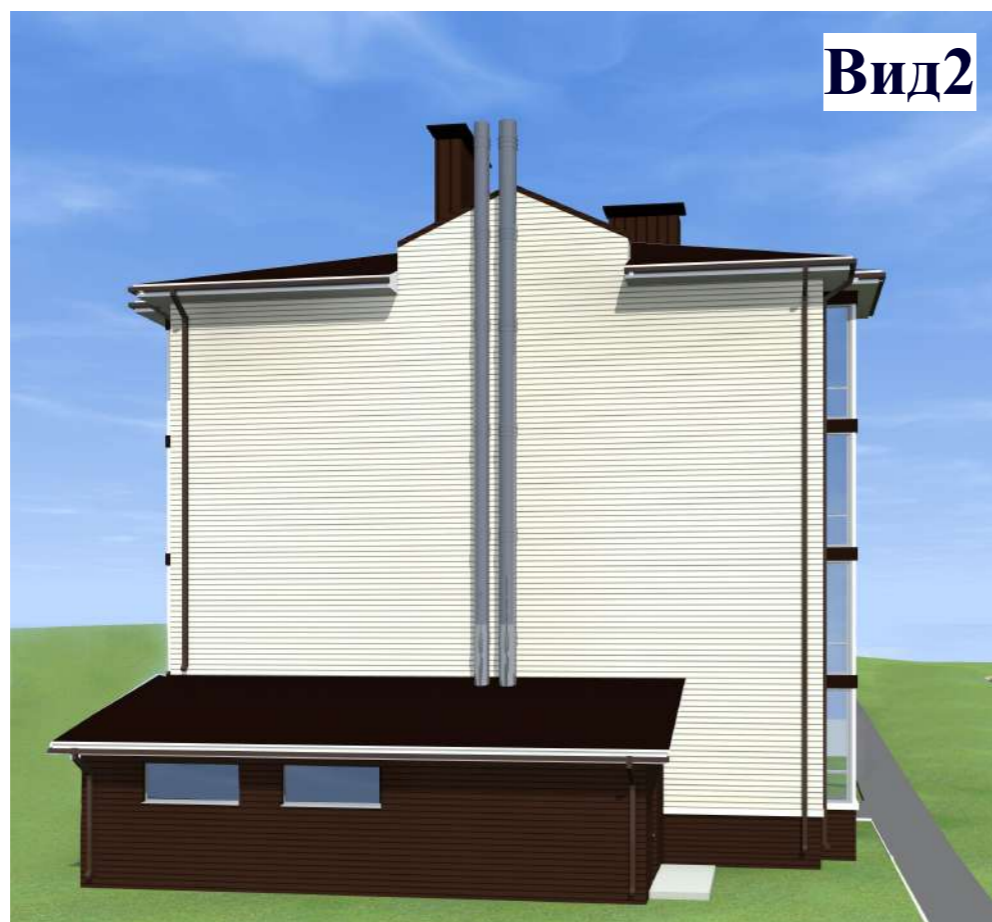


Вид 1

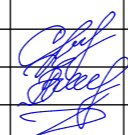


Вид 2



Согласовано:

Инов.№ подл. Подпись, дата Взам. инв.№

						171-01/18 - ЭП			
						Многоквартирные жилые дома в мкр «Парус», расположенные по адресу: Белгородская область, Белгородский район, с. Репное, ул. Лодочная			
Изм.	Кол.уч	Лист	№док.	Подпись	Дата	Дом 2.	Стадия	Лист	Листов
					2018		ЭП	3	
Проверил	Фролова					Вид 1. Вид 2.	ООО "СпецПроектРеконструкция"		
Разработал	Левицкая								
Н.контр.	Хромова								

Общий вид



Вид 3

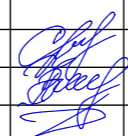


Вид 4



Согласовано:

Инд. № подл. Подпись, дата Взам. инв. №

						171-01/18 - ЭП			
						Многоквартирные жилые дома в мкр «Парус», расположенные по адресу: Белгородская область, Белгородский район, с. Репное, ул. Лодочная			
Изм.	Кол.уч.	Лист	№док.	Подпись	Дата	Дом 2.	Стадия	Лист	Листов
					2018		ЭП	4	
Проверил	Фролова					Общий вид. Вид 3. Вид 4.	ООО		
Разработал	Левицкая						"СпецПроектРеконструкция"		
Н.контр.	Хромова								